
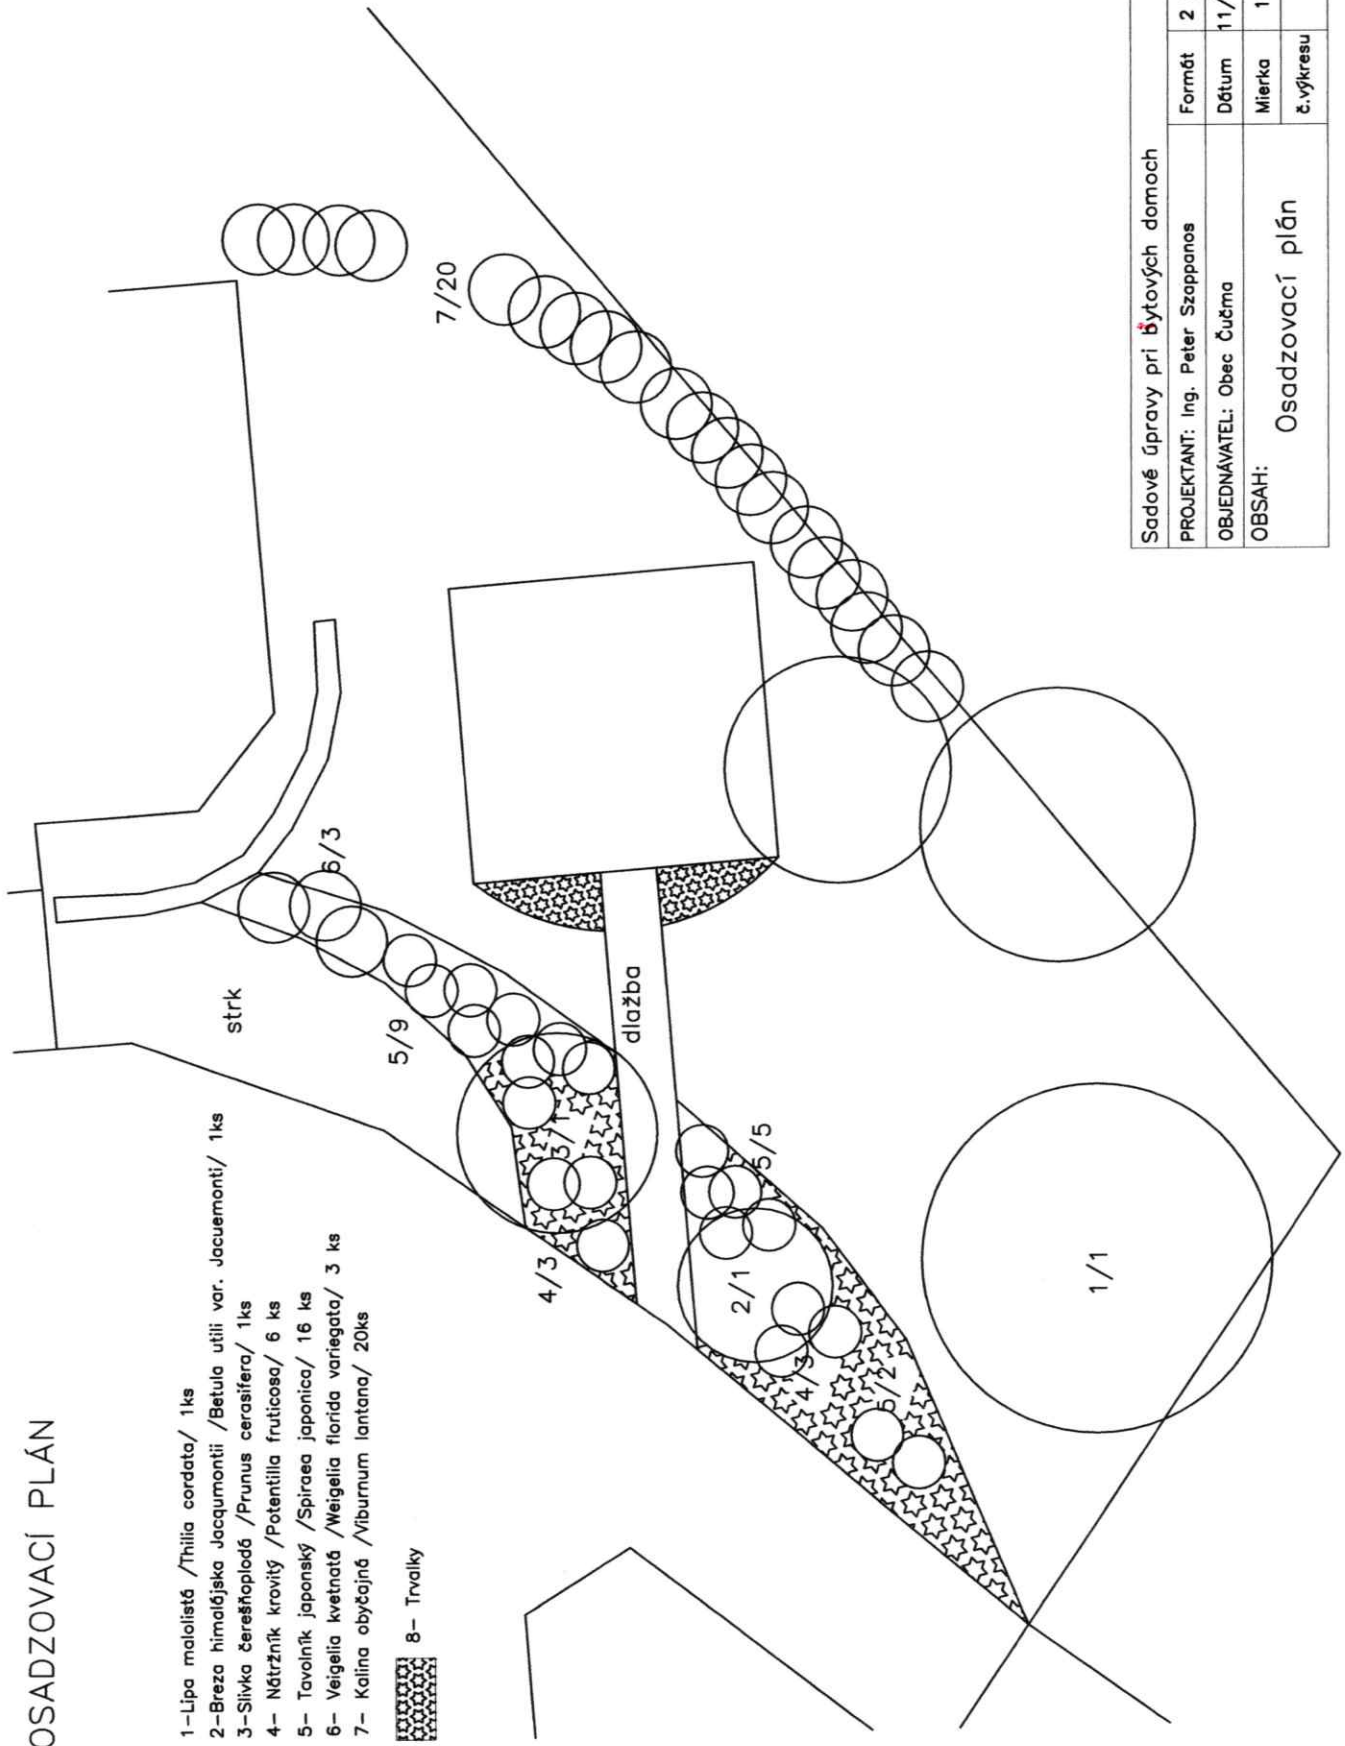


OSADZOVACÍ PLÁN

- 1–Lipa malolistá /Thilia cordata/ 1ks
- 2–Březka himalájska Jacquemontii /Betula utilis var. Jacquemontii/ 1ks
- 3–Slivka čerešňoplochá /Prunus cerasifera/ 1ks
- 4– Nátřník krovitý /Potentilla fruticosa/ 6 ks
- 5– Tavelník japonský /Spiraea japonica/ 16 ks
- 6– Veigelia kvetnatá /Weigelia florida variegata/ 3 ks
- 7– Kalina obyčejná /Viburnum lantana/ 20ks

 8– Trvalky



Sadové úpravy pri bytových domoch	
PROJEKTANT:	Ing. Peter Szappanos
OBJEDNÁVATEL:	Obec Čučma
OBSAH:	Osadzovací plán
Formát	2 x A4
Dátum	11/2019
Mierka	1:100
č. výkresu	4