


# NÁVRH

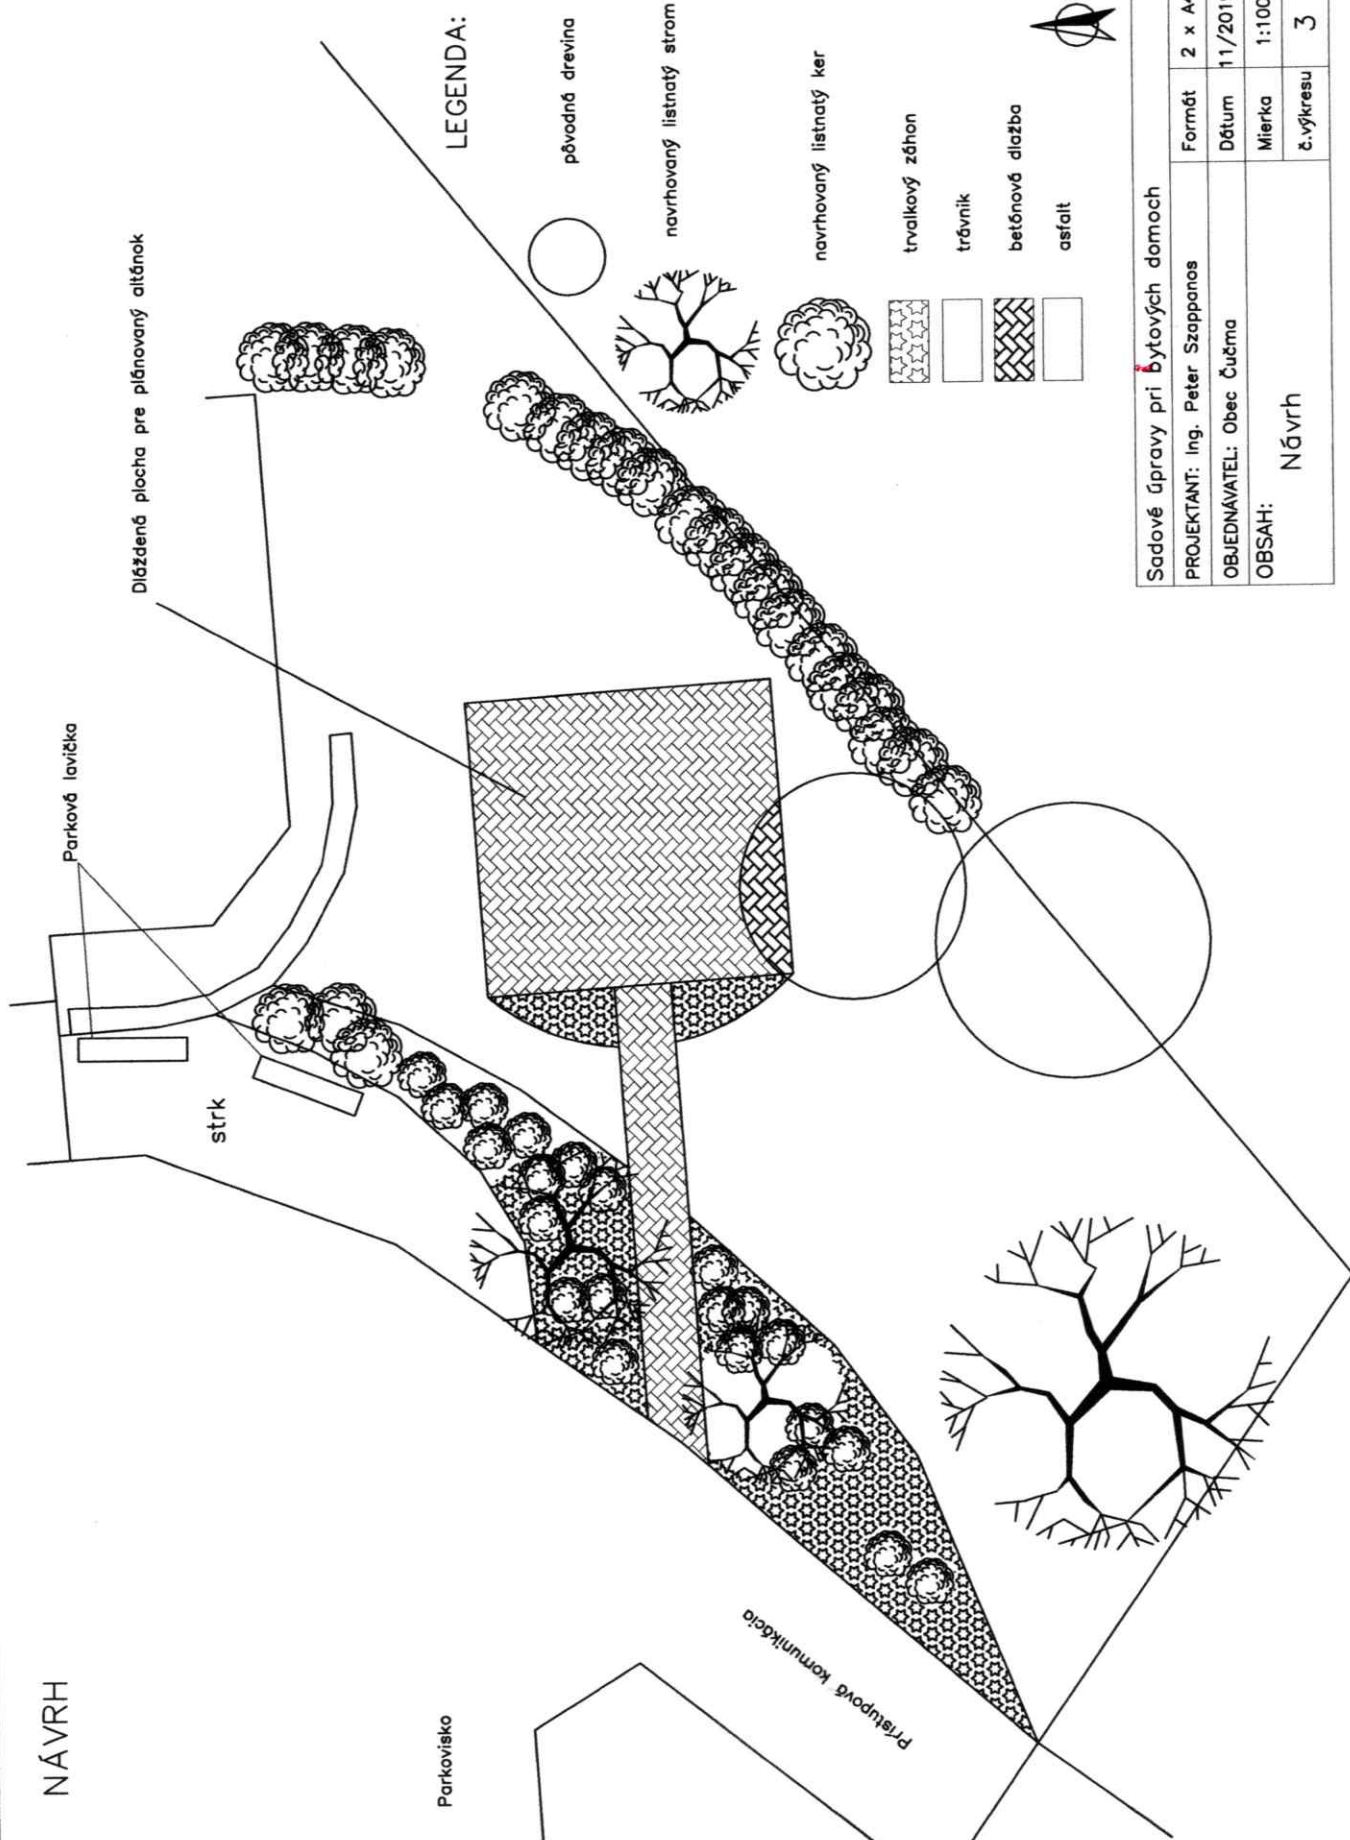

## LEGENDA:

- pôvodná drevina
- navrhovaný listnatý strom
- navrhovaný listnatý ker
- trvalkový záhon
- trávník
- betónová dlažba
- asfalt



Sadové úpravy pri bytových domoch	
Formát	2 x A4
Dátum	11/2019
Mierka	1:100
č.výkresu	3
PROJEKTANT:	Ing. Peter Szappanos
OBJEDNÁVATEL:	Obec Čučma
OBSAH:	Návrh