


VYTYČOVACÍ PLÁN

- 1- Lipa malolistá / *Thuja cordata*/ 1ks
- 2- Breza himalájska *Jacquemontii* / *Betula utilis* var. *Jacquemontii*/ 1ks
- 3- Slivka čerešňoplodá / *Prunus cerasifera*/ 1ks
- 4- Nádržník krovitý / *Potentilla fruticosa*/ 6 ks
- 5- Tavolník japonský / *Spiraea japonica*/ 16 ks
- 6- Veigelia kvetnatá / *Weigelia florida* variegata/ 3 ks
- 7- Kalina obyčejná / *Viburnum lantana*/ 20ks

8- Trvalky

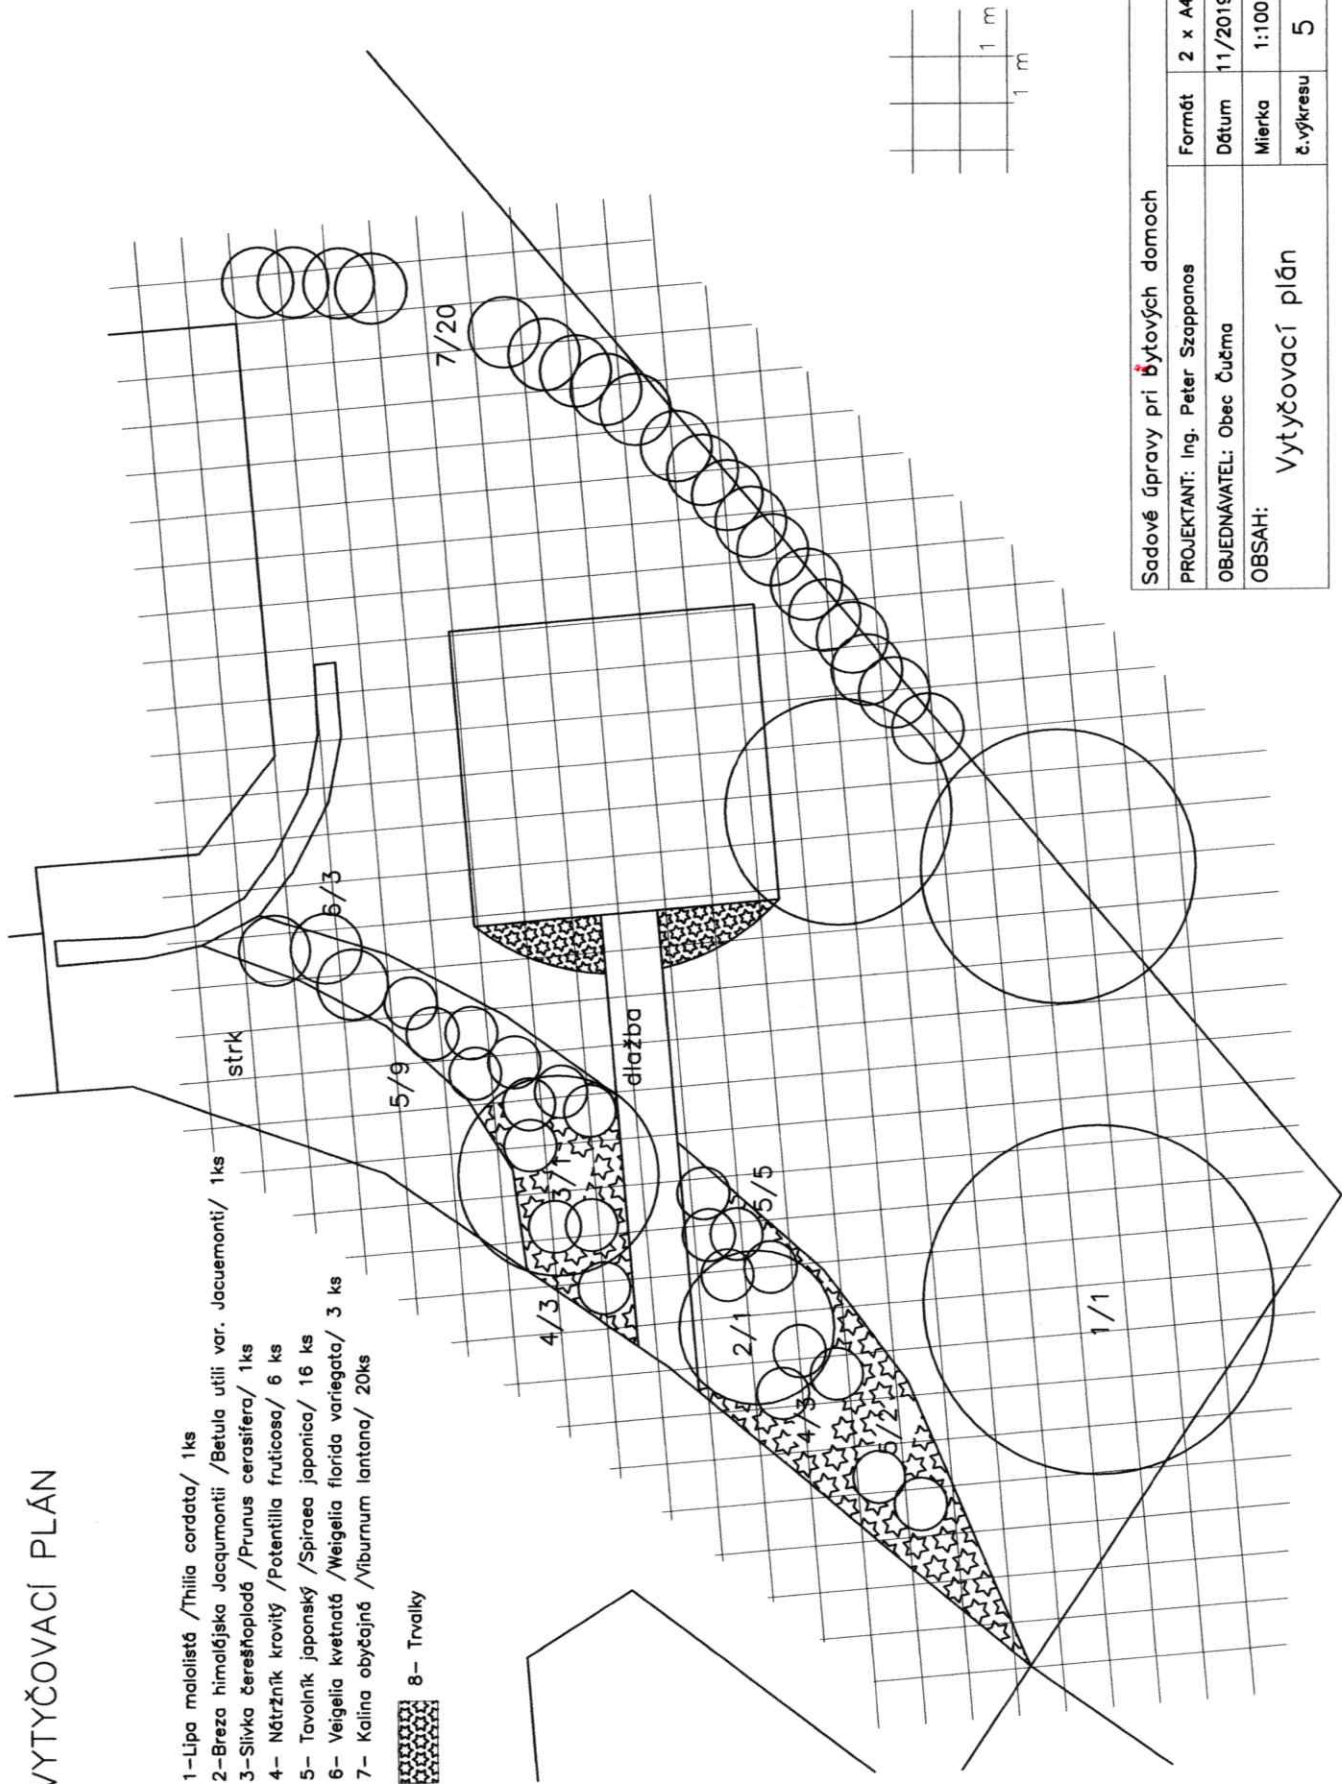

Sadové úpravy pri bytových domoch	
PROJEKTANT:	Ing. Peter Szappanos
OBEDNÁVATEL:	Obec Čučma
OBSAH:	Vytyčovací plán
Formát	2 x A4
Dátum	11/2019
Mierka	1:100
č. výkresu	5